



**ROZBIÓRKA I BUDOWA MOSTU W CIĄGU DROGI GMINNEJ NR 187068G
W MIEJSCOWOŚCI ŁUBIANA**

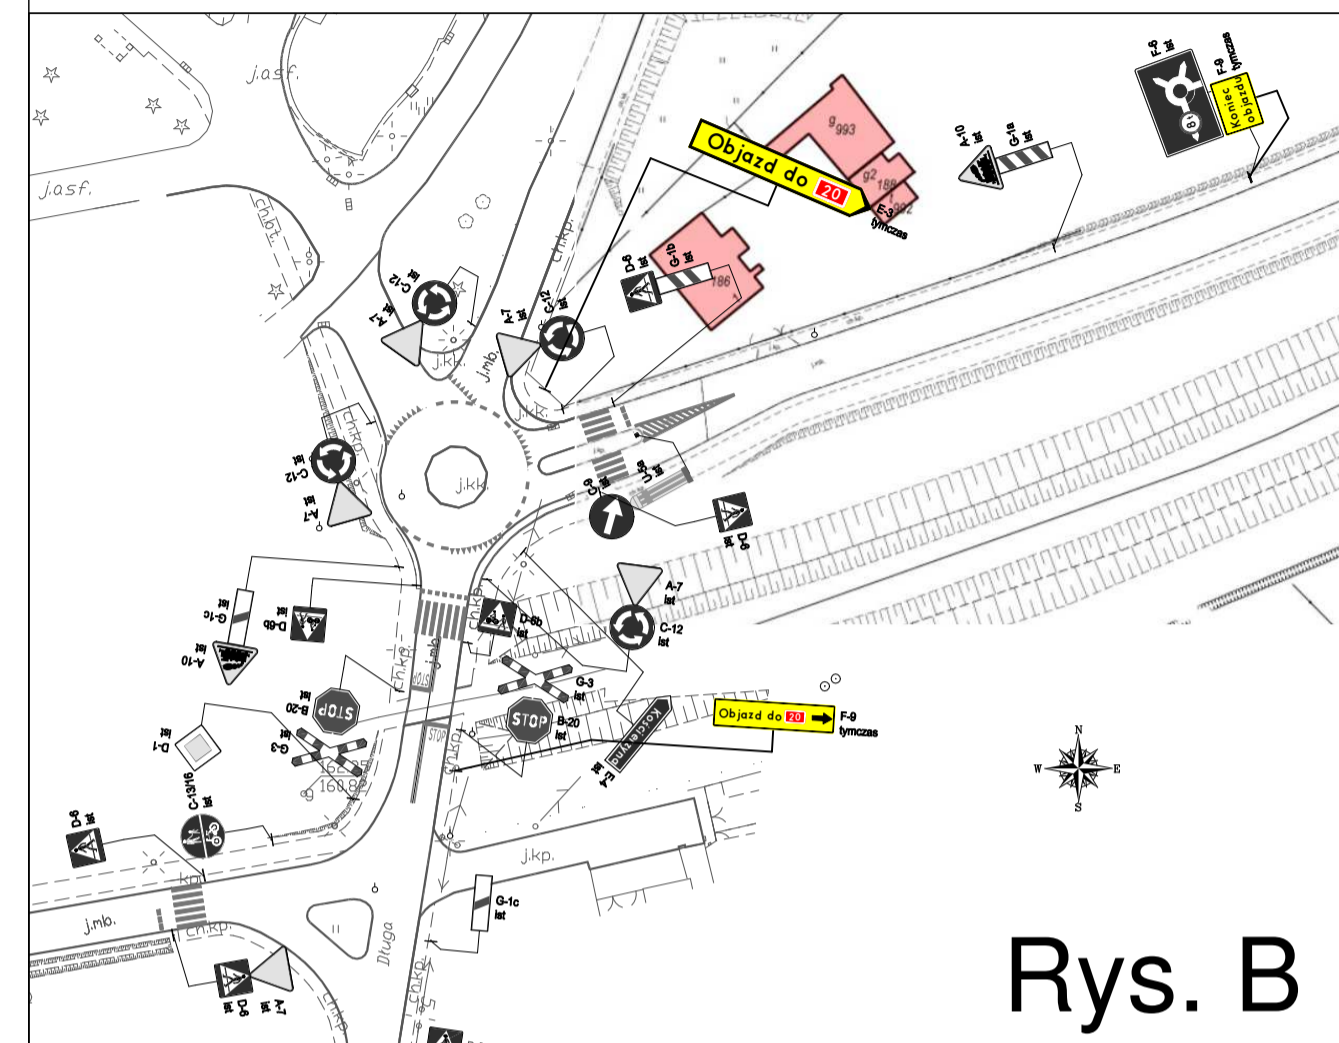


Rys. B




Rys. C

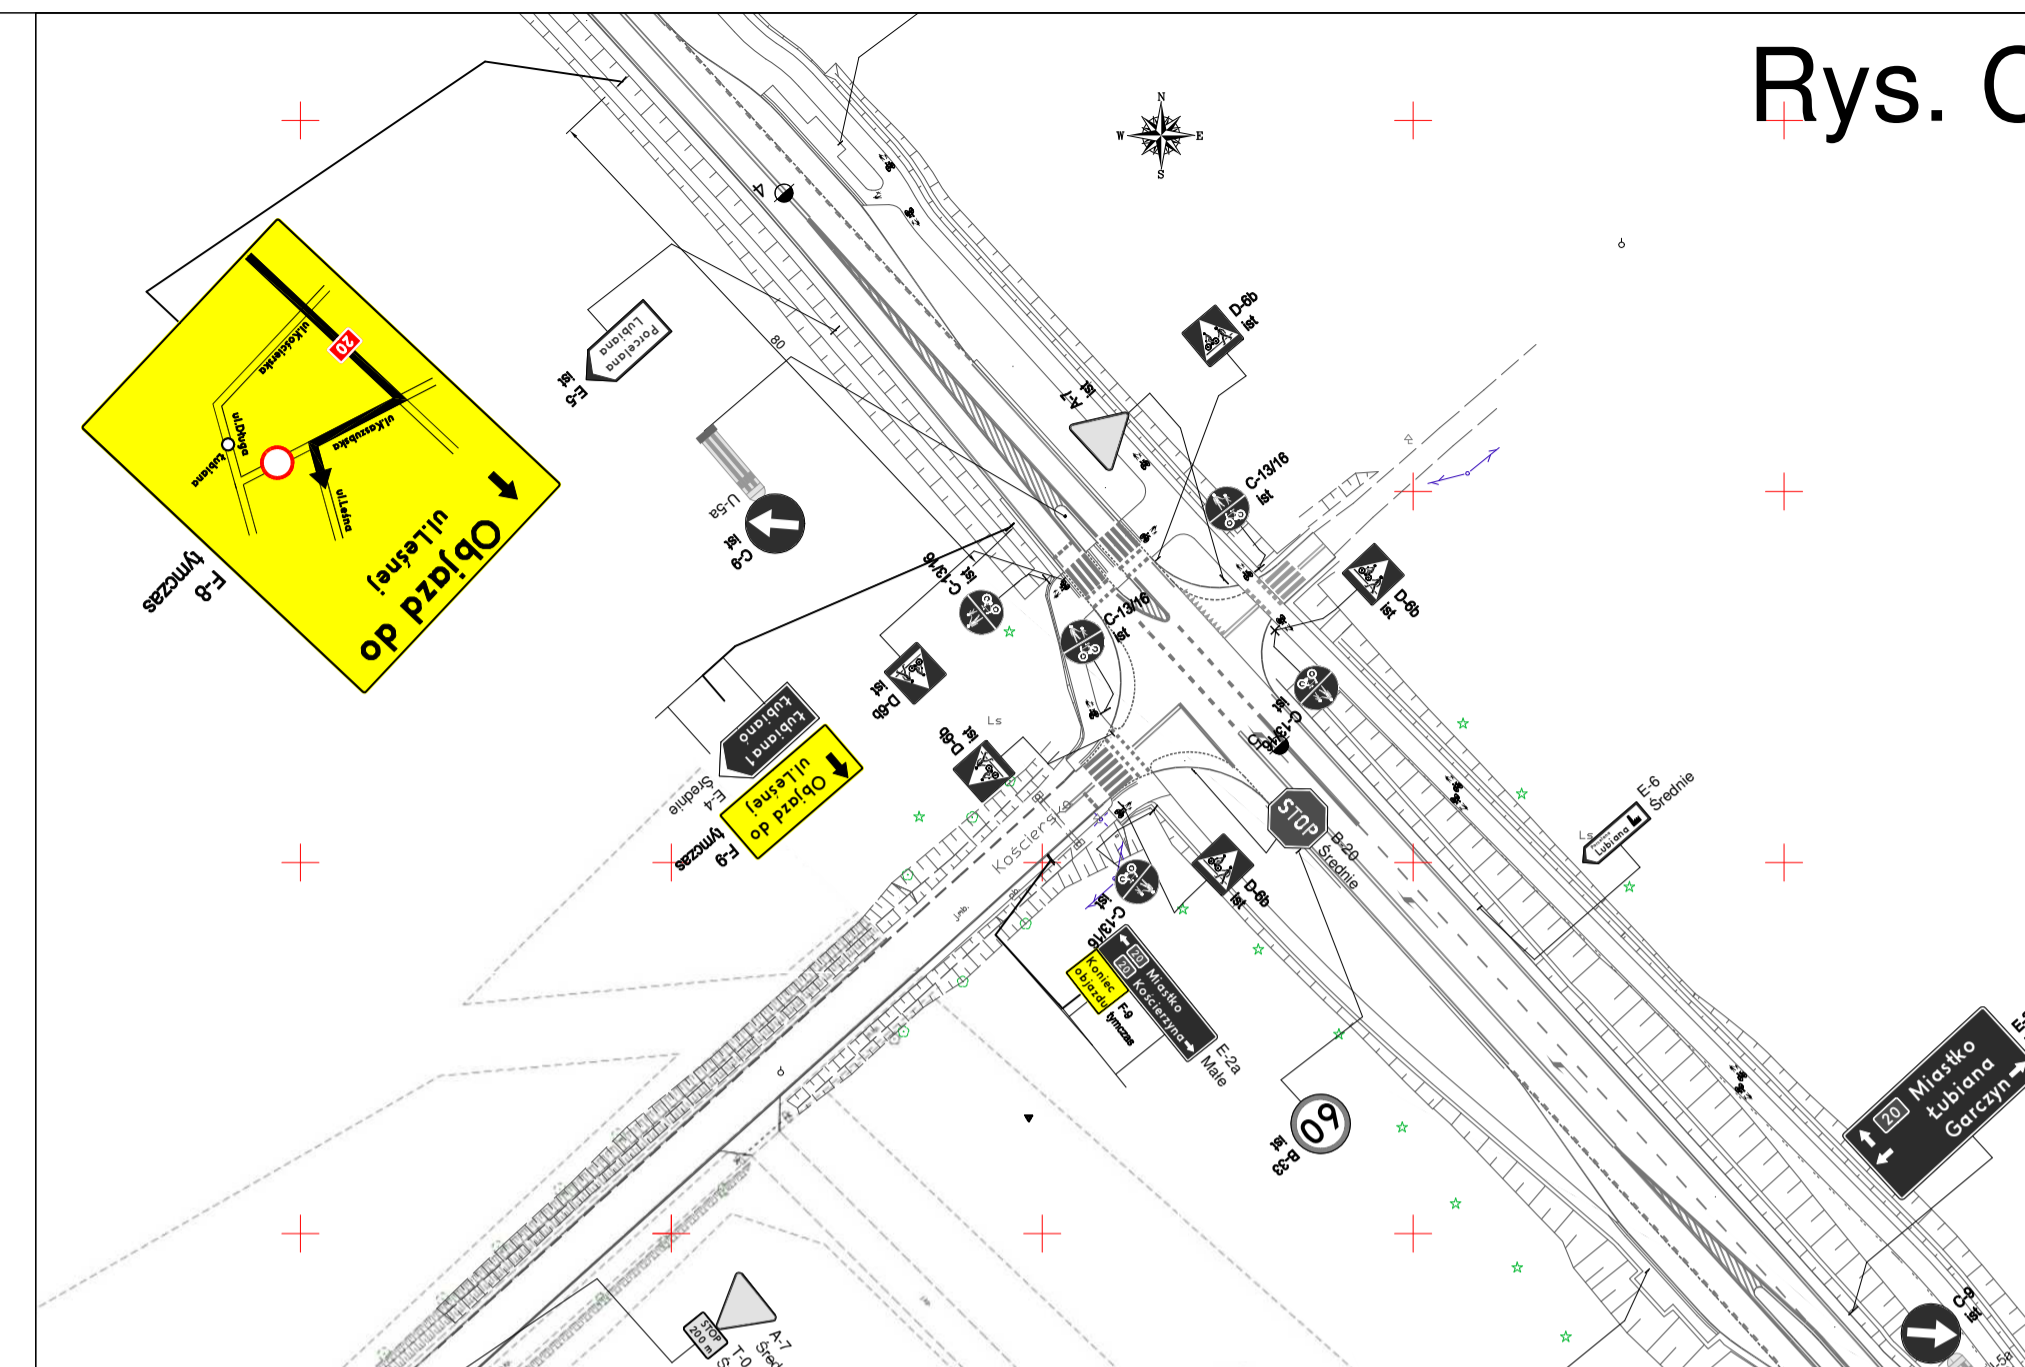

Rys. C

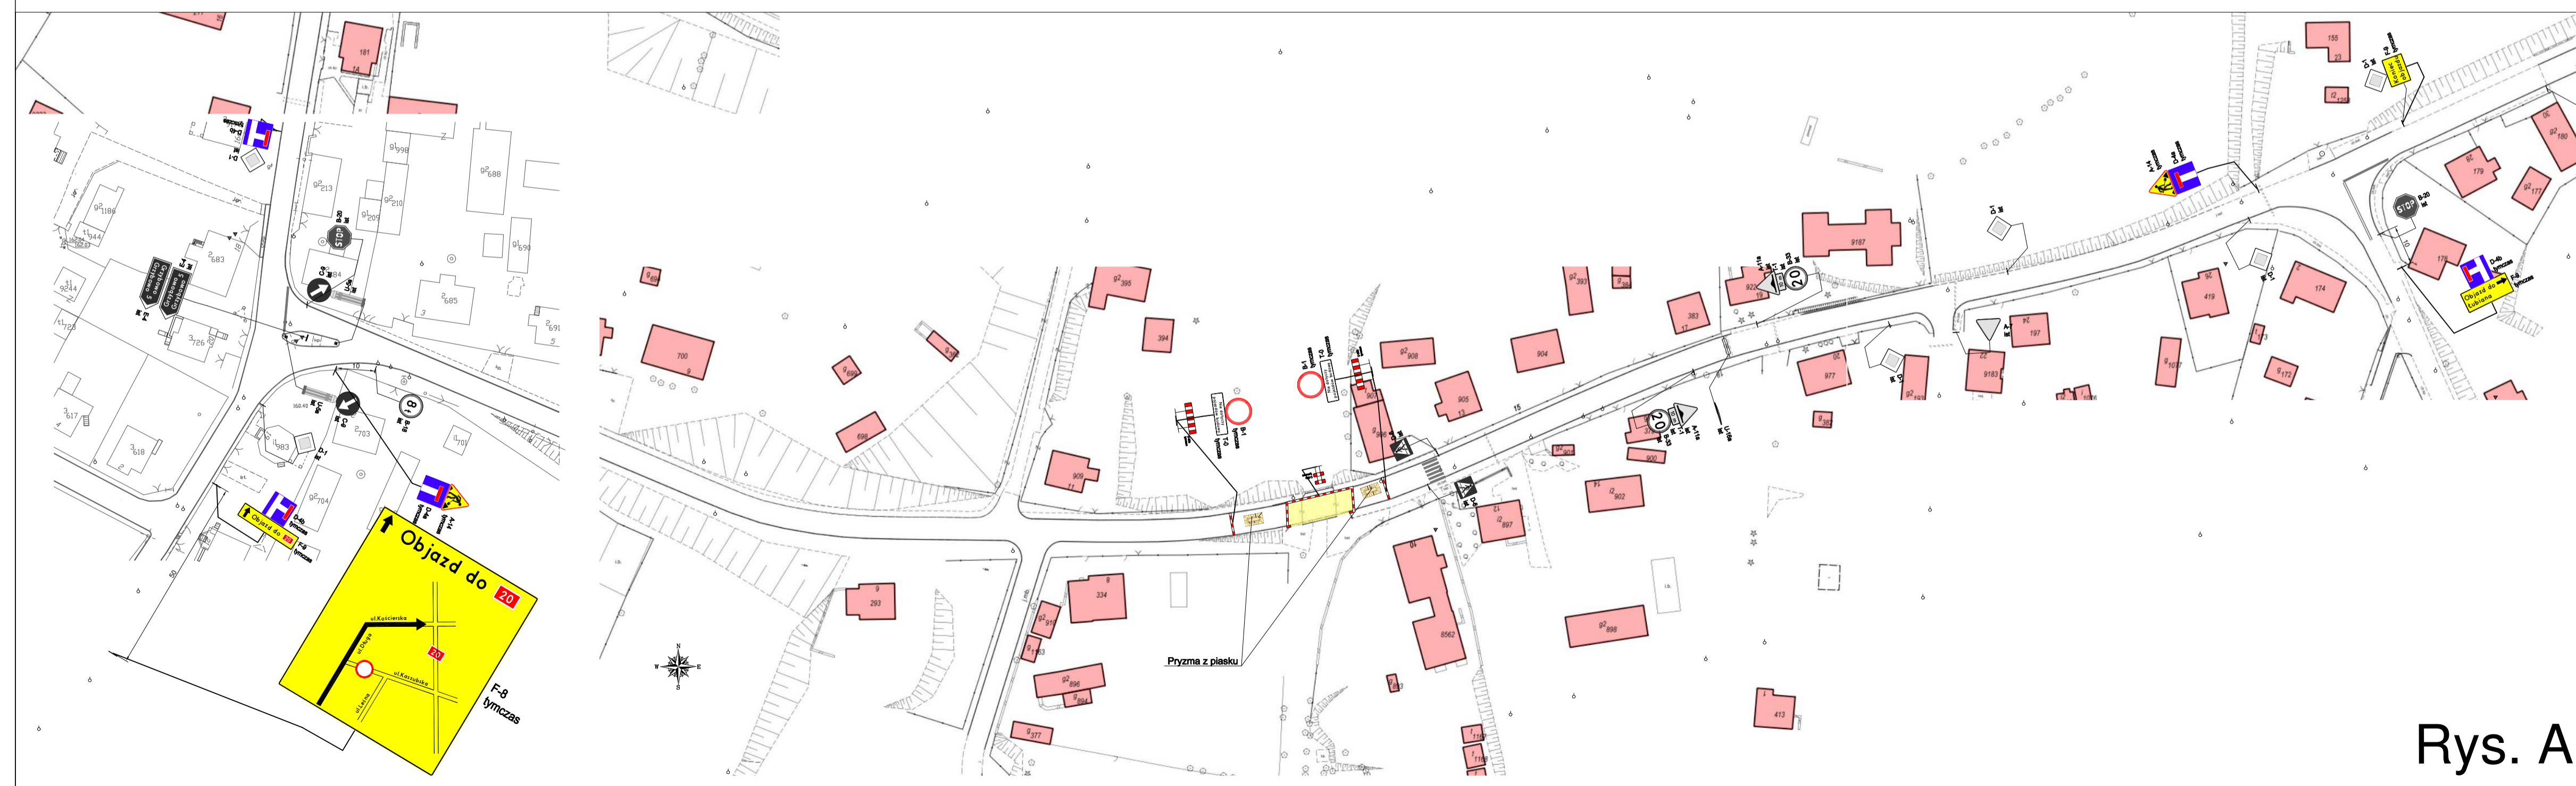

Rys. A

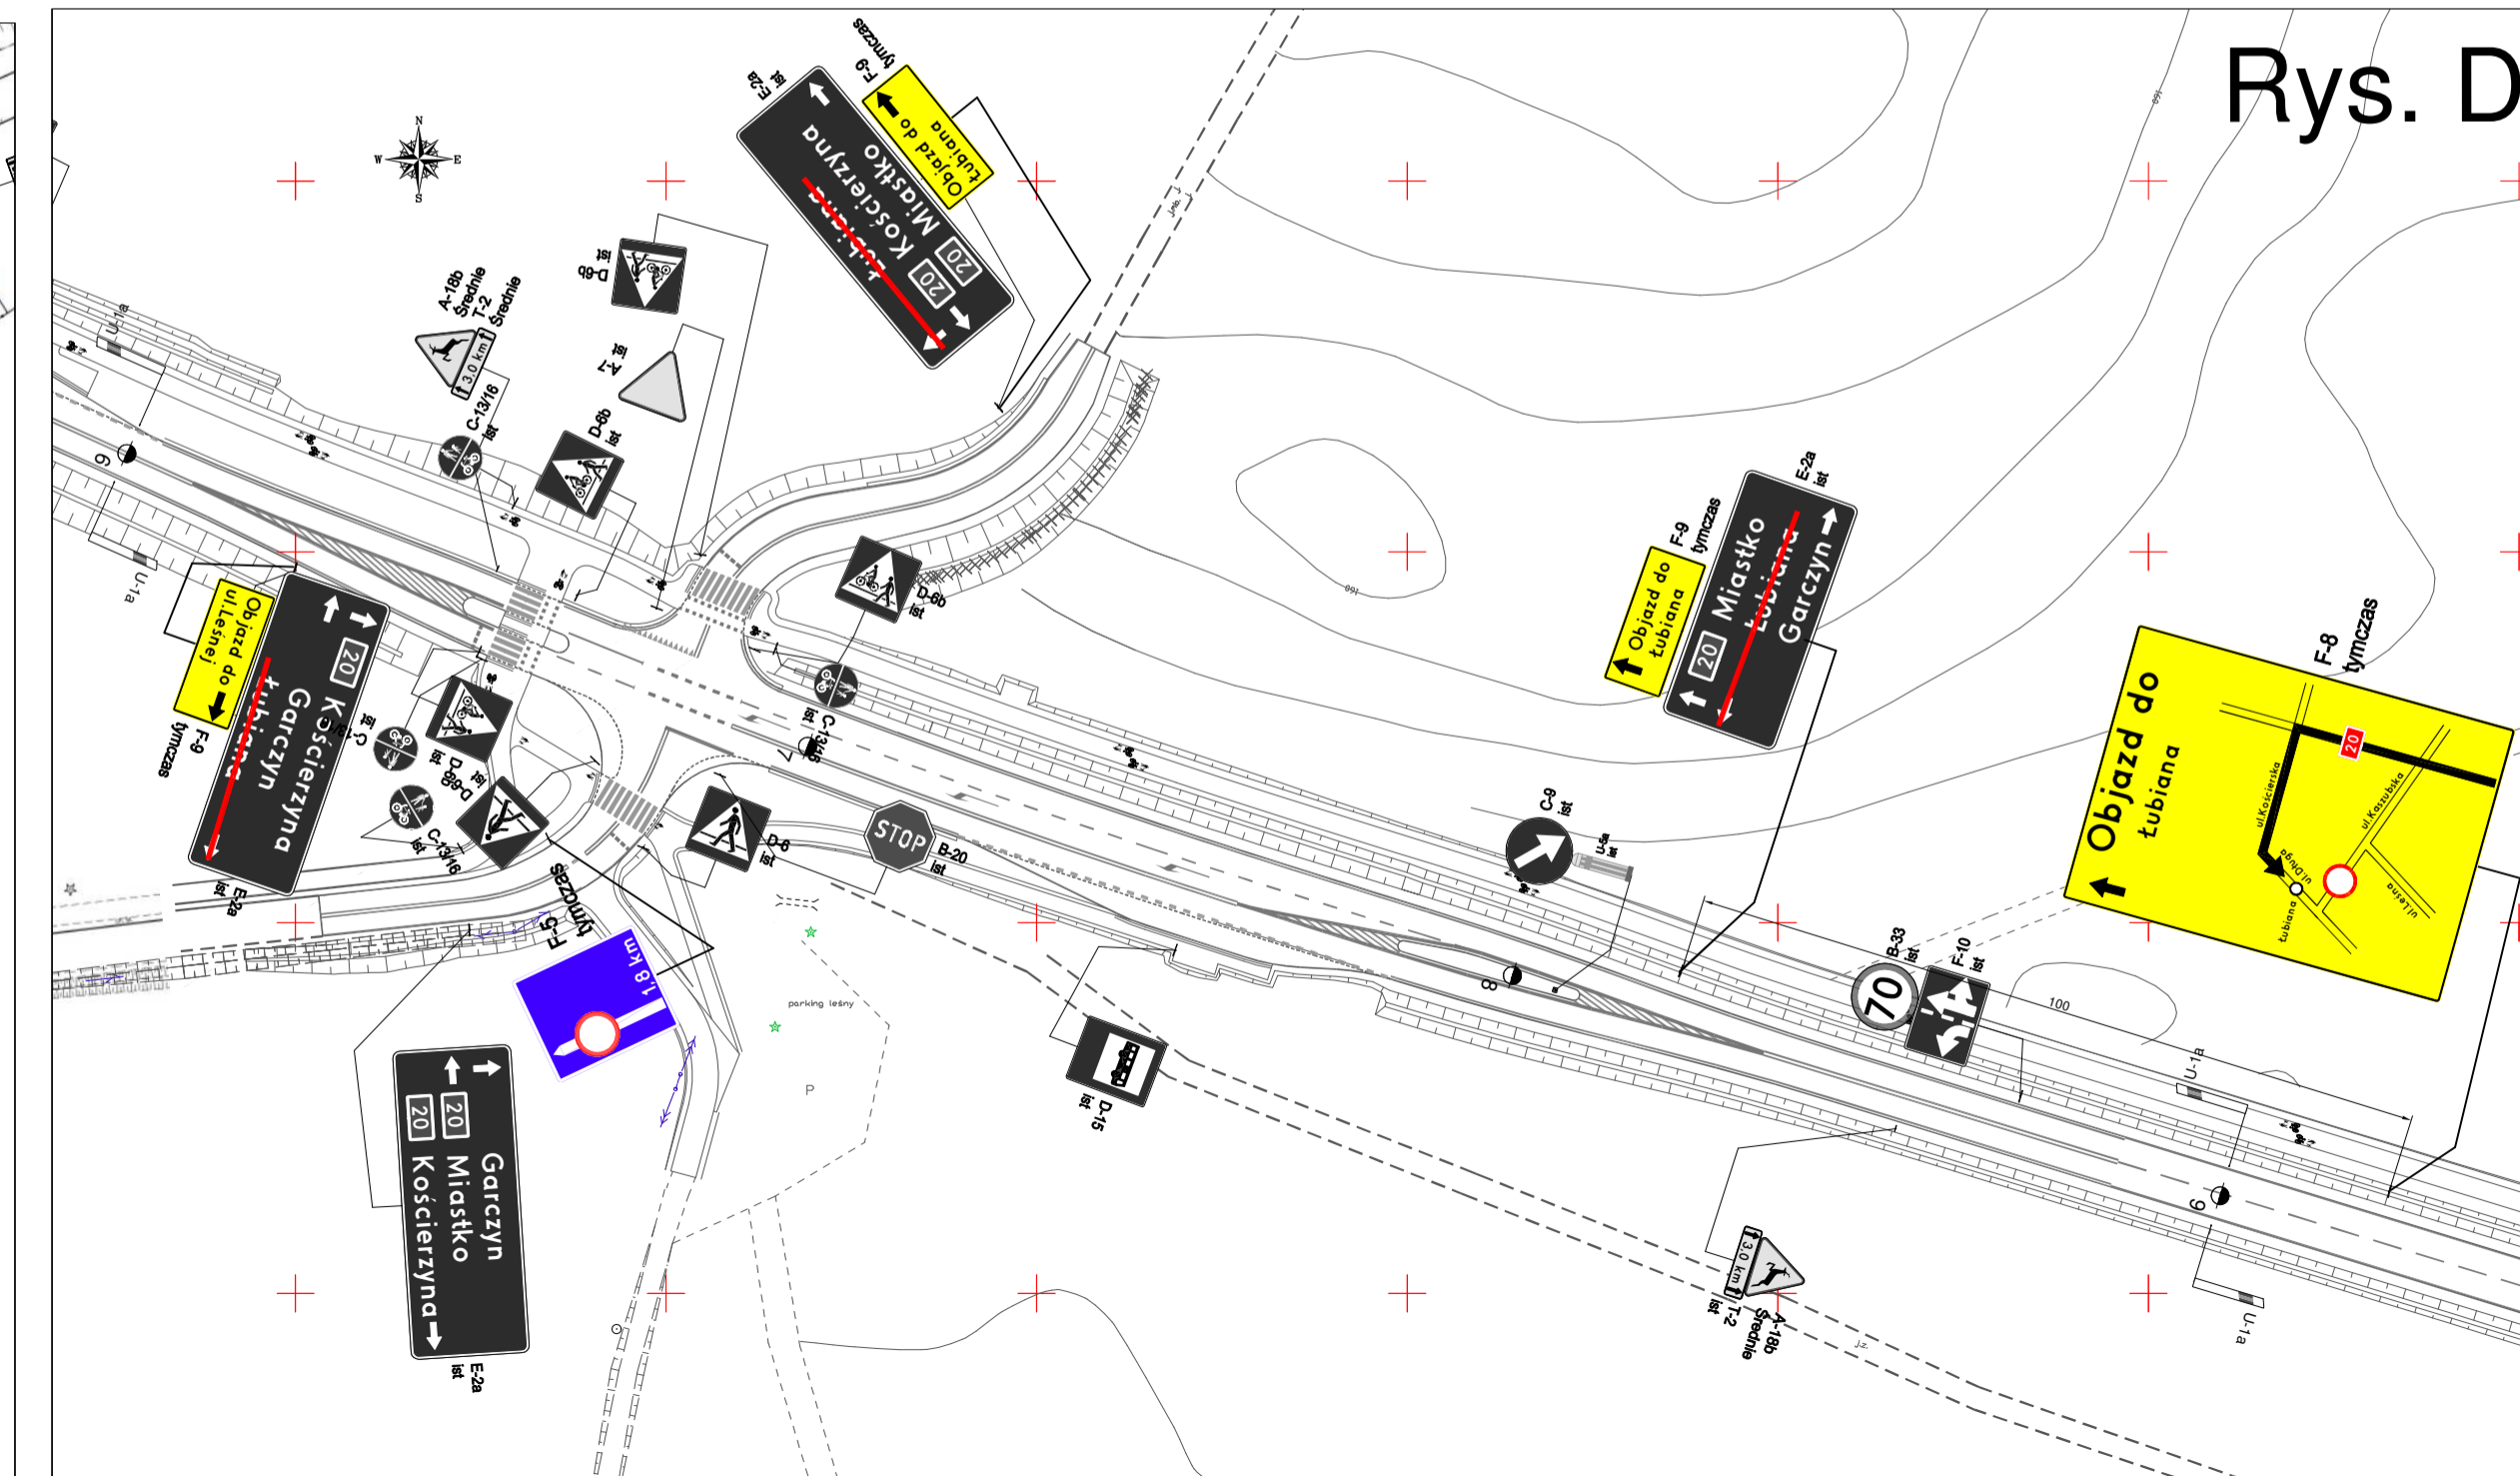

Rys. D

- istniejący układ drogowy
- strefa robót
- istniejące oznakowanie pionowe
- projektowane oznakowanie pionowe
- projektowane urządzenia BRD
- istniejące oznakowanie poziome

ROZBIÓRKA I BUDOWA MOSTU W CIĄGU DROGI GMINNEJ NR 187068G W Msc. ŁUBIANA		
ZADANIE: ZAMKNIĘCIE DLA RUCHU DROGI OBJAZD	Nr projektu: LUB/01/24	Nr rysunku: 1
OPRACOWANIE: GRZEGORZ GRABAN	PODPIS:	Skala: 1:1000