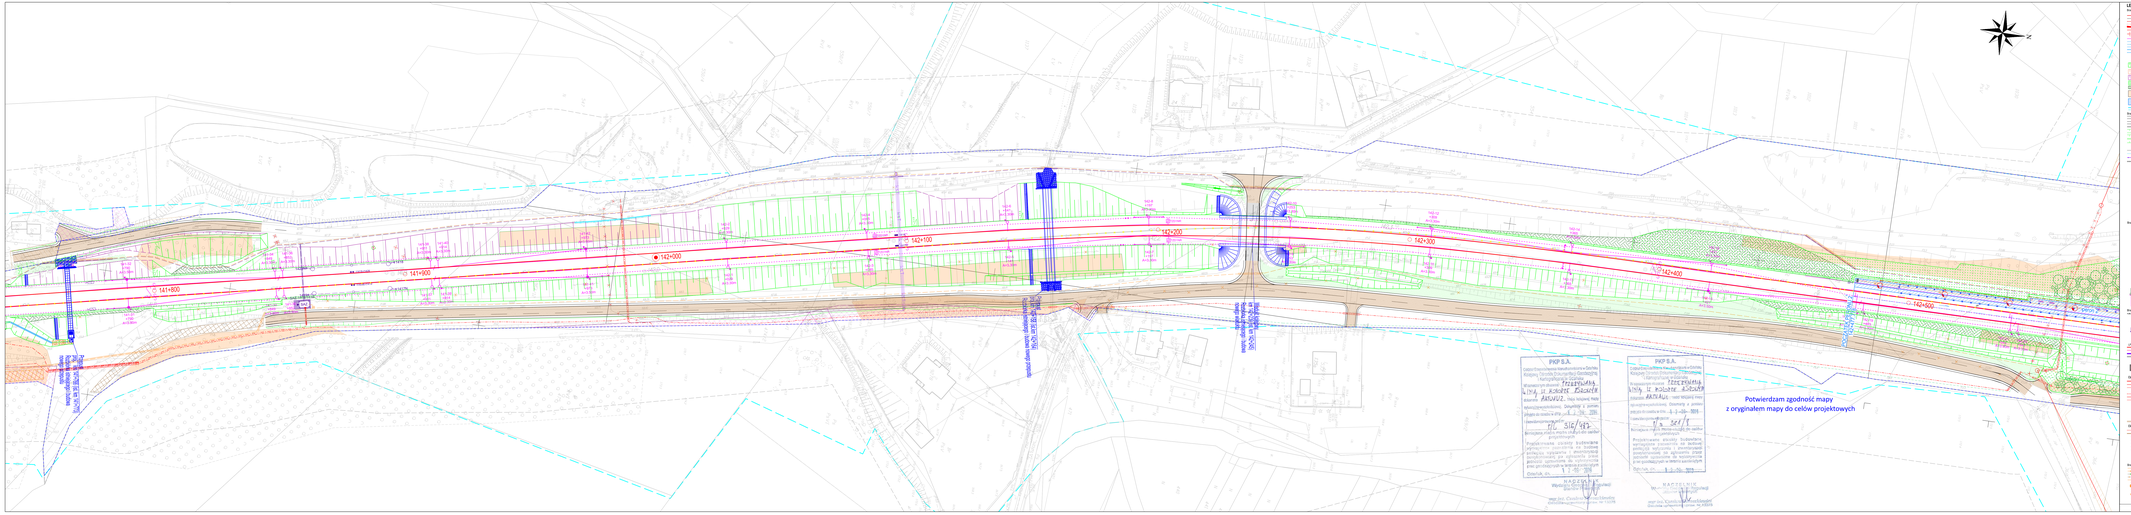

LEGENDA PROJEKTOWA

LEGENDA ARCHEOLOGA

POZOSTAŁE ELEMENTY

Podział arkuszy

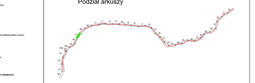

Zamawiający:

PKP PLOWUE LINIE KOLEJOWE S.A.
ul. Targowa 74
03-734 Warszawa

Kierownik Zamówienia:

egis
EGIS Poland Sp. z o.o.
ul. Wincentego Pola 23, 31-228 Kraków
tel. (22) 20 30 700 fax (22) 20 30 701, e-mail: biuro@egis-poland.com

databeurt
DATABOUT International Sp. z o.o.
ul. Wacy Nowowiejskie 16D/1, 71-30,380 Warszawa
tel. (+48) 605 78 1 fax (+22) 782 71 3, e-mail: biuro@databeurt.pl

Nazwa zadania:

„Prace na alternatywnym ciągu transportowym Bydgoszcz - Tczew"

Nazwa zadania:

Odcinek A - Roboty budowlane na linii kolejowej nr 201 ch. Kokoszyny - Sartowice km w 214 Sowiemno - Kartuzy realizowane w ramach projektu "Prace na alternatywnym ciągu transportowym Bydgoszcz -Tczew"

Województwo pomorskie, powiaty kościerski, kartuski, gminy Kościerzyna (M), Kościerzyna, Sierpica, Sorkwity, Kartuzy

Nazwa rysunku kolejowego:

Linia kolejowa wraz z infrastrukturą towarzyszącą

Nazwa rysunku:

Projekt wykonawczy

Nr rys. / Część / Wersja:

TCM-1 Projekt Zagospodarowania Terenu
Część rysunkowa

Obręb:

Odcinek A
Linia kolejowa 201 od km 135,398 do km 183,200
Linia kolejowa 214 od km 4,229 (poj. 0,010) do km 1,131

Data opracowania:

Grudzień 2021

Skala:

1:500

Nr rysunku:

PO3-A-PW-PZT-01-000-1001-10.3

Zespół autorski

Stanowisko	Imię i Nazwisko	Nr uprawnień budowlanych	Branża	Podpis
Główny projektant	Michał Ślusarczyk	SLK/0376/PWOH/05	konwes	
Koordynator branżowy	Michał Pluczyński	MAP/0178/PDOT/12	konwes	
Projektant	Janusz Pałkiewicz	MAP/0027/POOL/05	konwes	
Projektant	Bogusław Kowalski	MAP/0179/PDOT/12	konwes	
Sprawdzający	Bogusław Mazur	LUB/0146/01/Z/06	konwes	
Koordynator - Projektant	Tomasz Makowski	MAP/0026/POOD/14	drogowa	
Projektant	Michał Jurek	MAP/0030/POOD/06	drogowa	
Sprawdzający	Urszula Czajka-Orłińska	PDK/0128/POD/14	drogowa	
Koordynator - Projektant	Paweł Kuczmarski	PDM/0295/POE/10	sieć trakcyjna	
Projektant	Tomasz Żak	MAP/0024/POE/06	sieć trakcyjna	
Sprawdzający	Paweł Sapieński	LUB/0128/PWE/10	sieć trakcyjna	
Koordynator - Projektant	Piotr Szymkow	MAP/0058/POE/11	elektroenergetyczna	
Projektant	Marcin Gawędzki	MAP/0057/POE/11	elektroenergetyczna	
Sprawdzający	Lech Kiełbasiński	LUB/0145/01/Z/06	elektroenergetyczna	
Koordynator - Projektant	Jerzy Nałęczka	PDM/0197/POM/07	obiekty inżynierskie	
Projektant	Rafał Kaliski	PDM/0200/POM/07	obiekty inżynierskie	
Projektant	Michał Kosmala	MAZ/0025/PBM/14	obiekty inżynierskie	
Projektant	Tomasz Miśkiv	MAZ/0027/PBM/14	obiekty inżynierskie	
Sprawdzający	Norbert Pyszelski	MAZ/0027/POM/12	obiekty inżynierskie	
Koordynator - Projektant	Andrzej Hołub	PDK/0042/POK/13	konstrukcyjna	
Projektant	Jacek Brzózowski	MAZ/0023/POK/13	konstrukcyjna	
Projektant	Michał Kozłowski	MAZ/0027/PWM/14	konstrukcyjna	
Sprawdzający	Krzysztof Ciołkowicz	Wu/138	konstrukcyjna	
Koordynator - Projektant	Grzegorz Kowalczyk	PDK/0128/POA/12	architektoniczna	
Sprawdzający	Magdalena Szymoń	ZT/0112/UA	architektoniczna	
Koordynator - Projektant	Katarzyna Kowalczyk	SLK/1618/POOS/07	sanitarna	
Projektant	Jakub Zawada	SLK/1620/POOS/07	sanitarna	
Sprawdzający	Agnieszka Pilszer	SLK/1620/POOS/07	sanitarna	
Projektant	Zbigniew Bartosik	MAZ/0026/PWH/14	hydrotechniczna	
Projektant	Elżbieta Jarembiak	MAZ/0025/PBH/14	hydrotechniczna	
Sprawdzający	Sylwester Rukaś	LUB/0147/01/Z/06	hydrotechniczna	
Projektant	Krzysztof Binder	WAR/0308/PON/10	geotechnika	
Sprawdzający	Michał Kozłowski	MAZ/0027/PWM/14	geotechnika	